

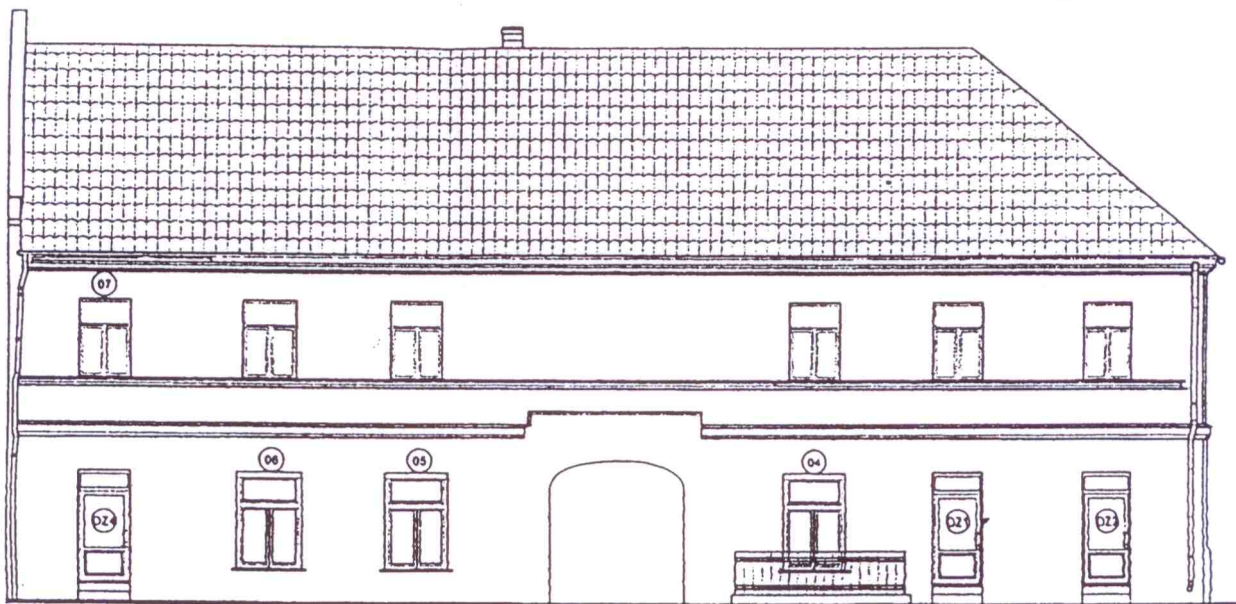


ELEWACJA PÓŁNOCNO-WSCHODNIA skala 1:100

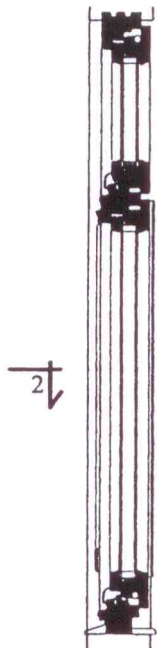


ELEWACJA POŁUDNIOWO-WSCHODNIA skala 1:100


- 02
 04 - Kwiaciarnia Frezja
 D21
- 05 - P.H. Wawo
 06
- 01
 03 - P.H. Jedrek
 D23

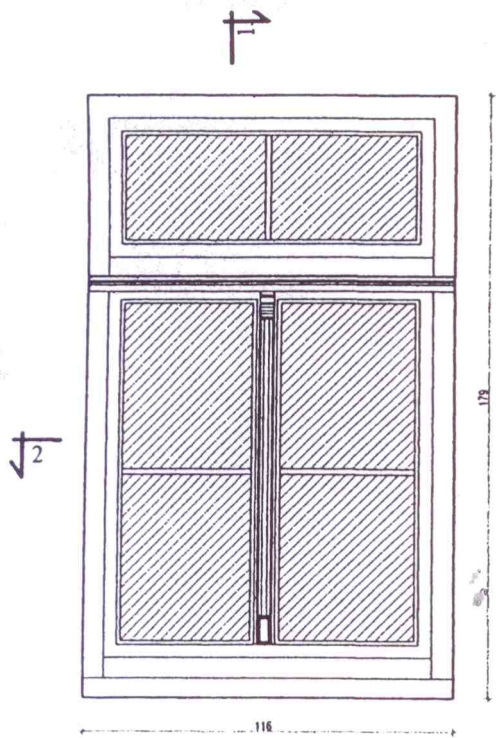


PRZEKRÓJ 1-1

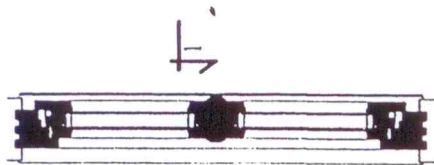


PRZEKRÓJ 2-2

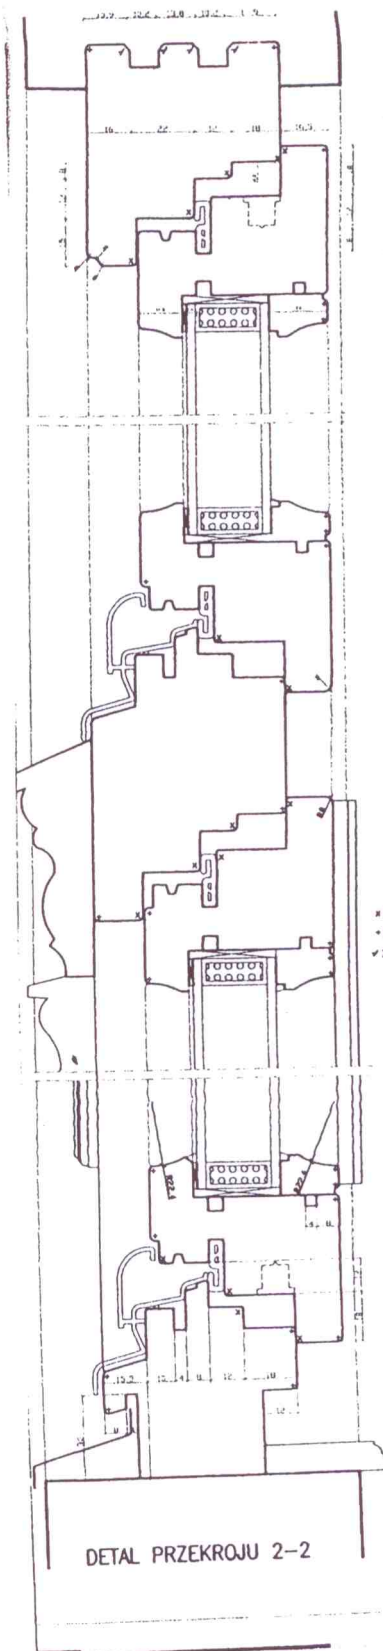

DETAL PRZEKRÓJU 2-2

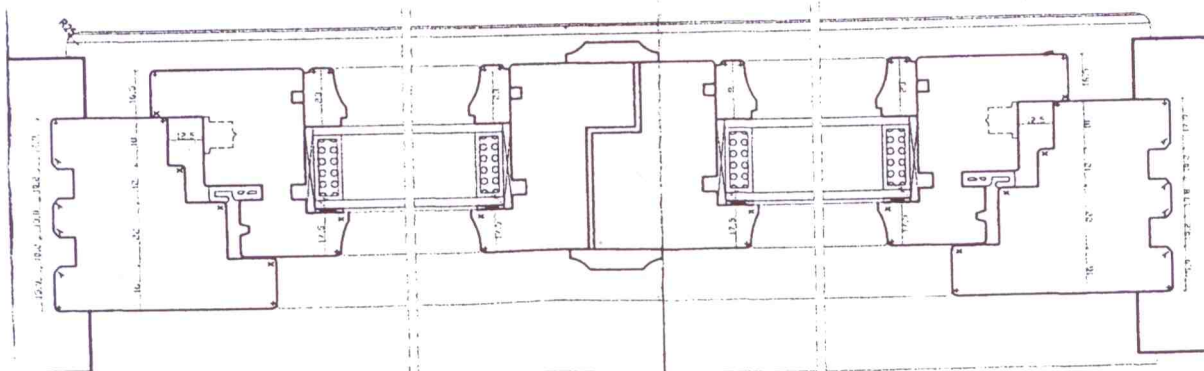

DETAL PRZEKRÓJU 1-1

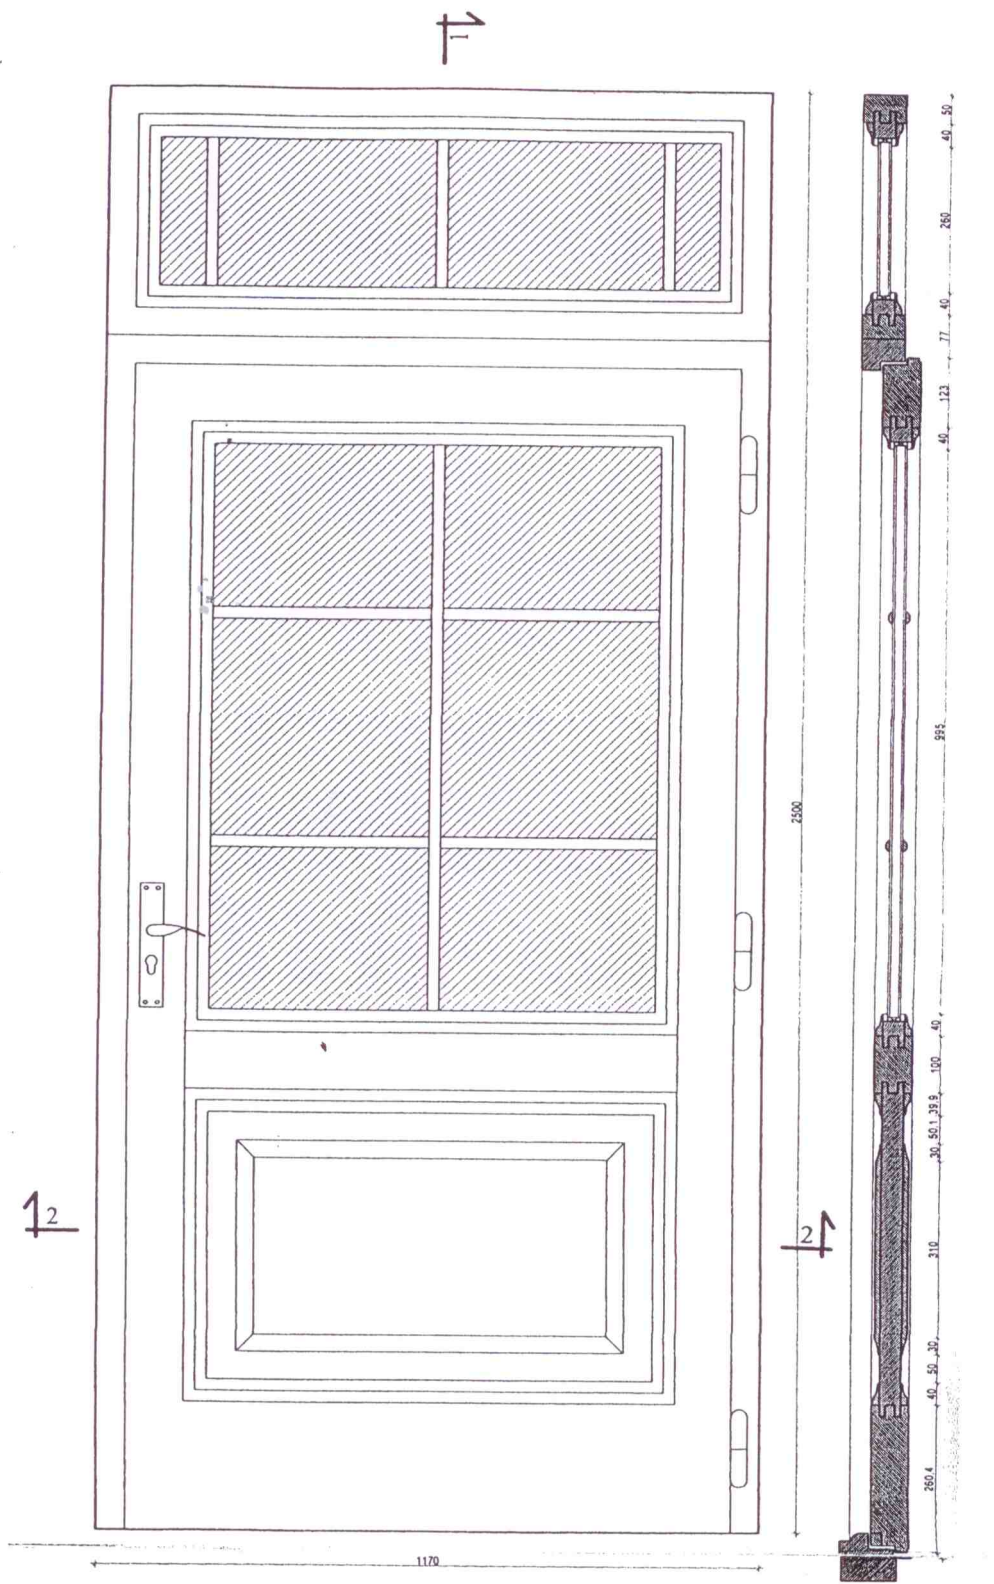


1-1

2-2

WIDOK skala 1:10

PRZEKRÓJ 1-1 skala

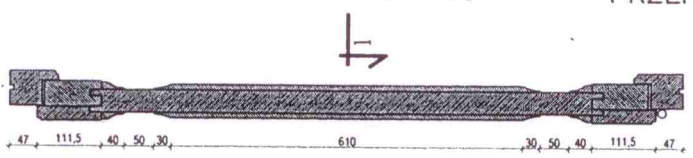

PRZEKRÓJ 2-2 skala 1:10

SKA
CIWA



Rysunek